




COUPE

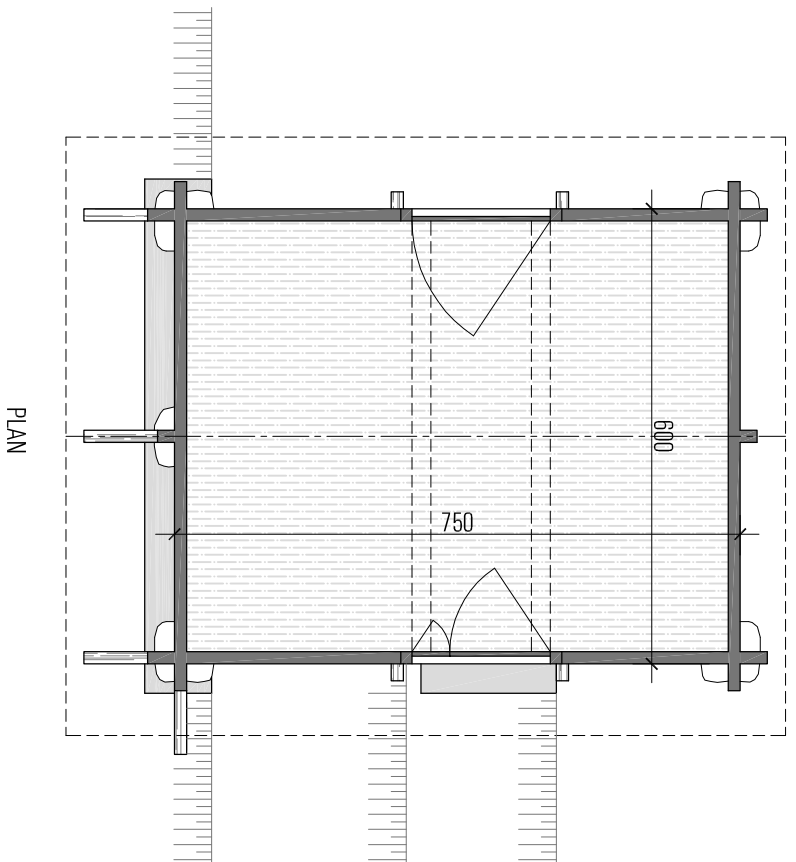


PLAN

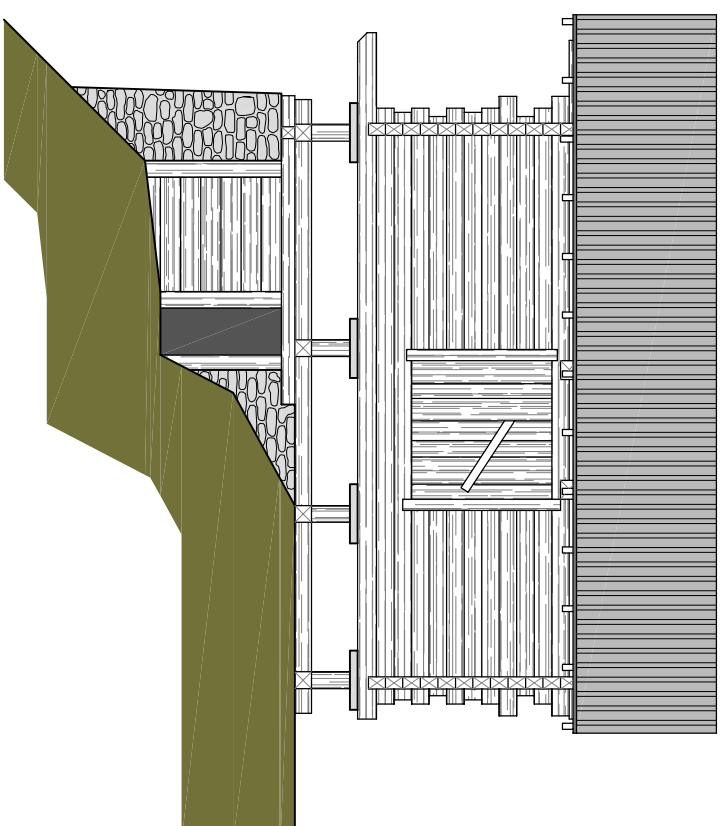


FAÇADE SUD

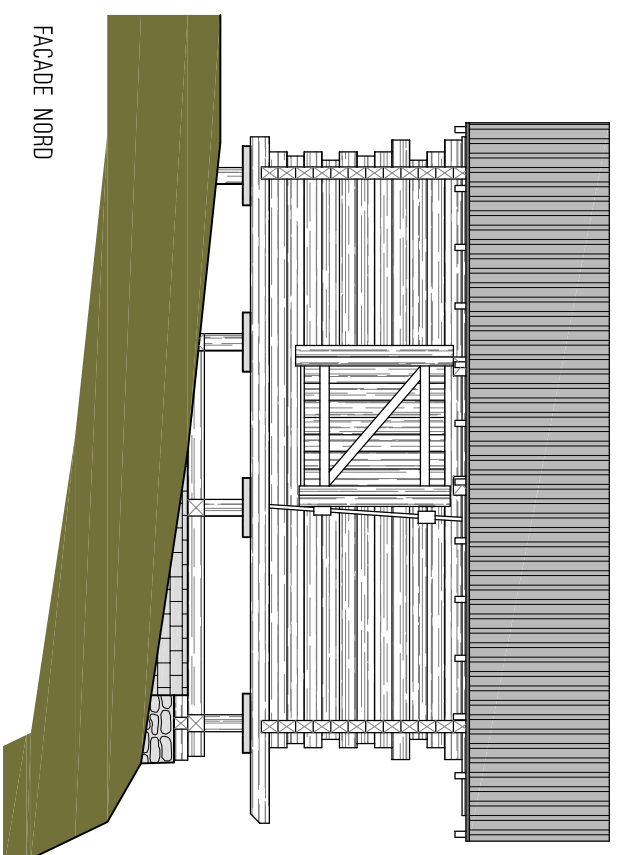

FAÇADE NORD

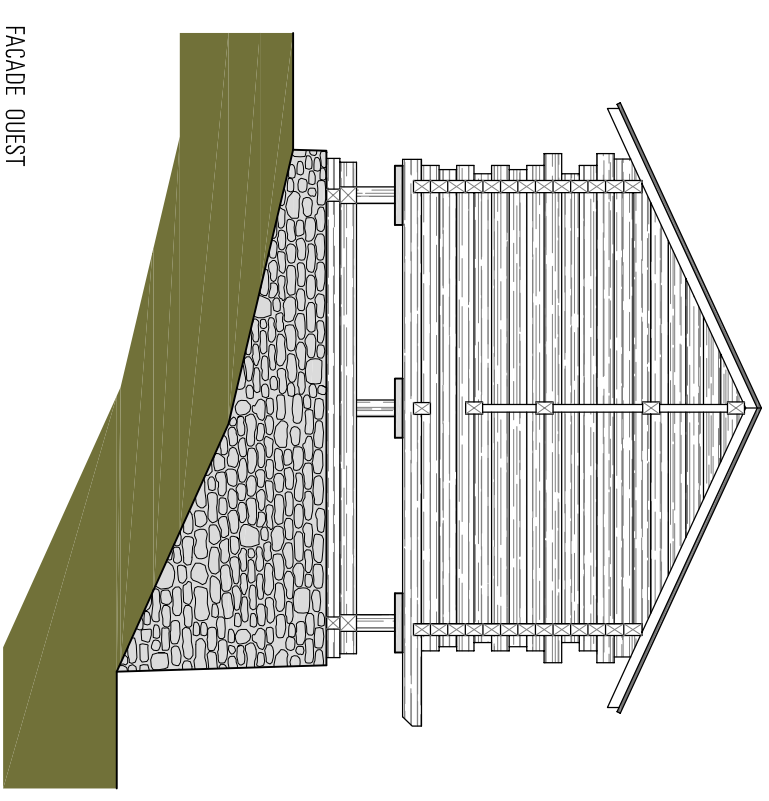

FAÇADE OUEST

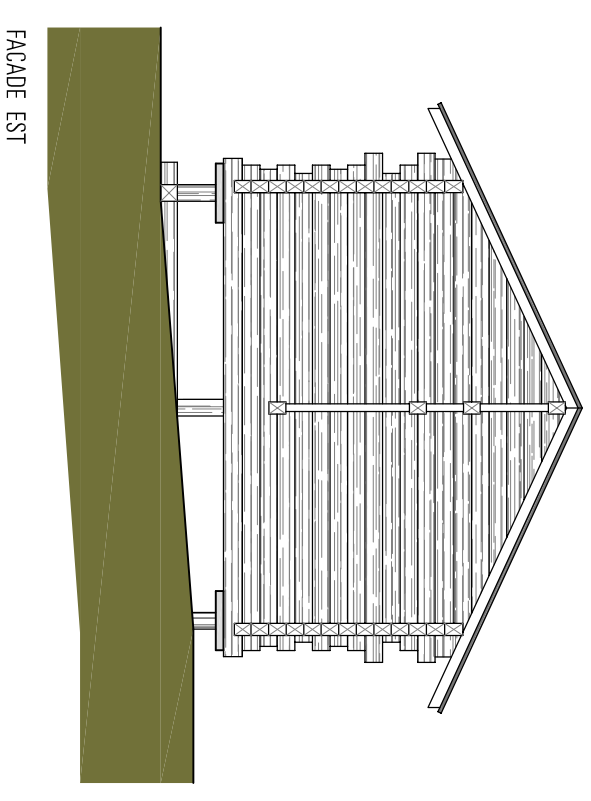

FAÇADE EST

Objet :

RENOVATION GRANGE "F"

Maître de l'ouvrage

ERIC MOIX

Auteur du projet

 Bureau d'architecture Cotzette 15 1950 Sion

parcelle no  
folio ...

tel ...  
mail ...

tel 027 322 57 80  
fax 027 323 44 25  
mail info@bam-archi.ch

échelle 1/100

Dessin: Maud Zermatten  
Date: 05 mars 2015

Etat existant