




route

200

Façade nord

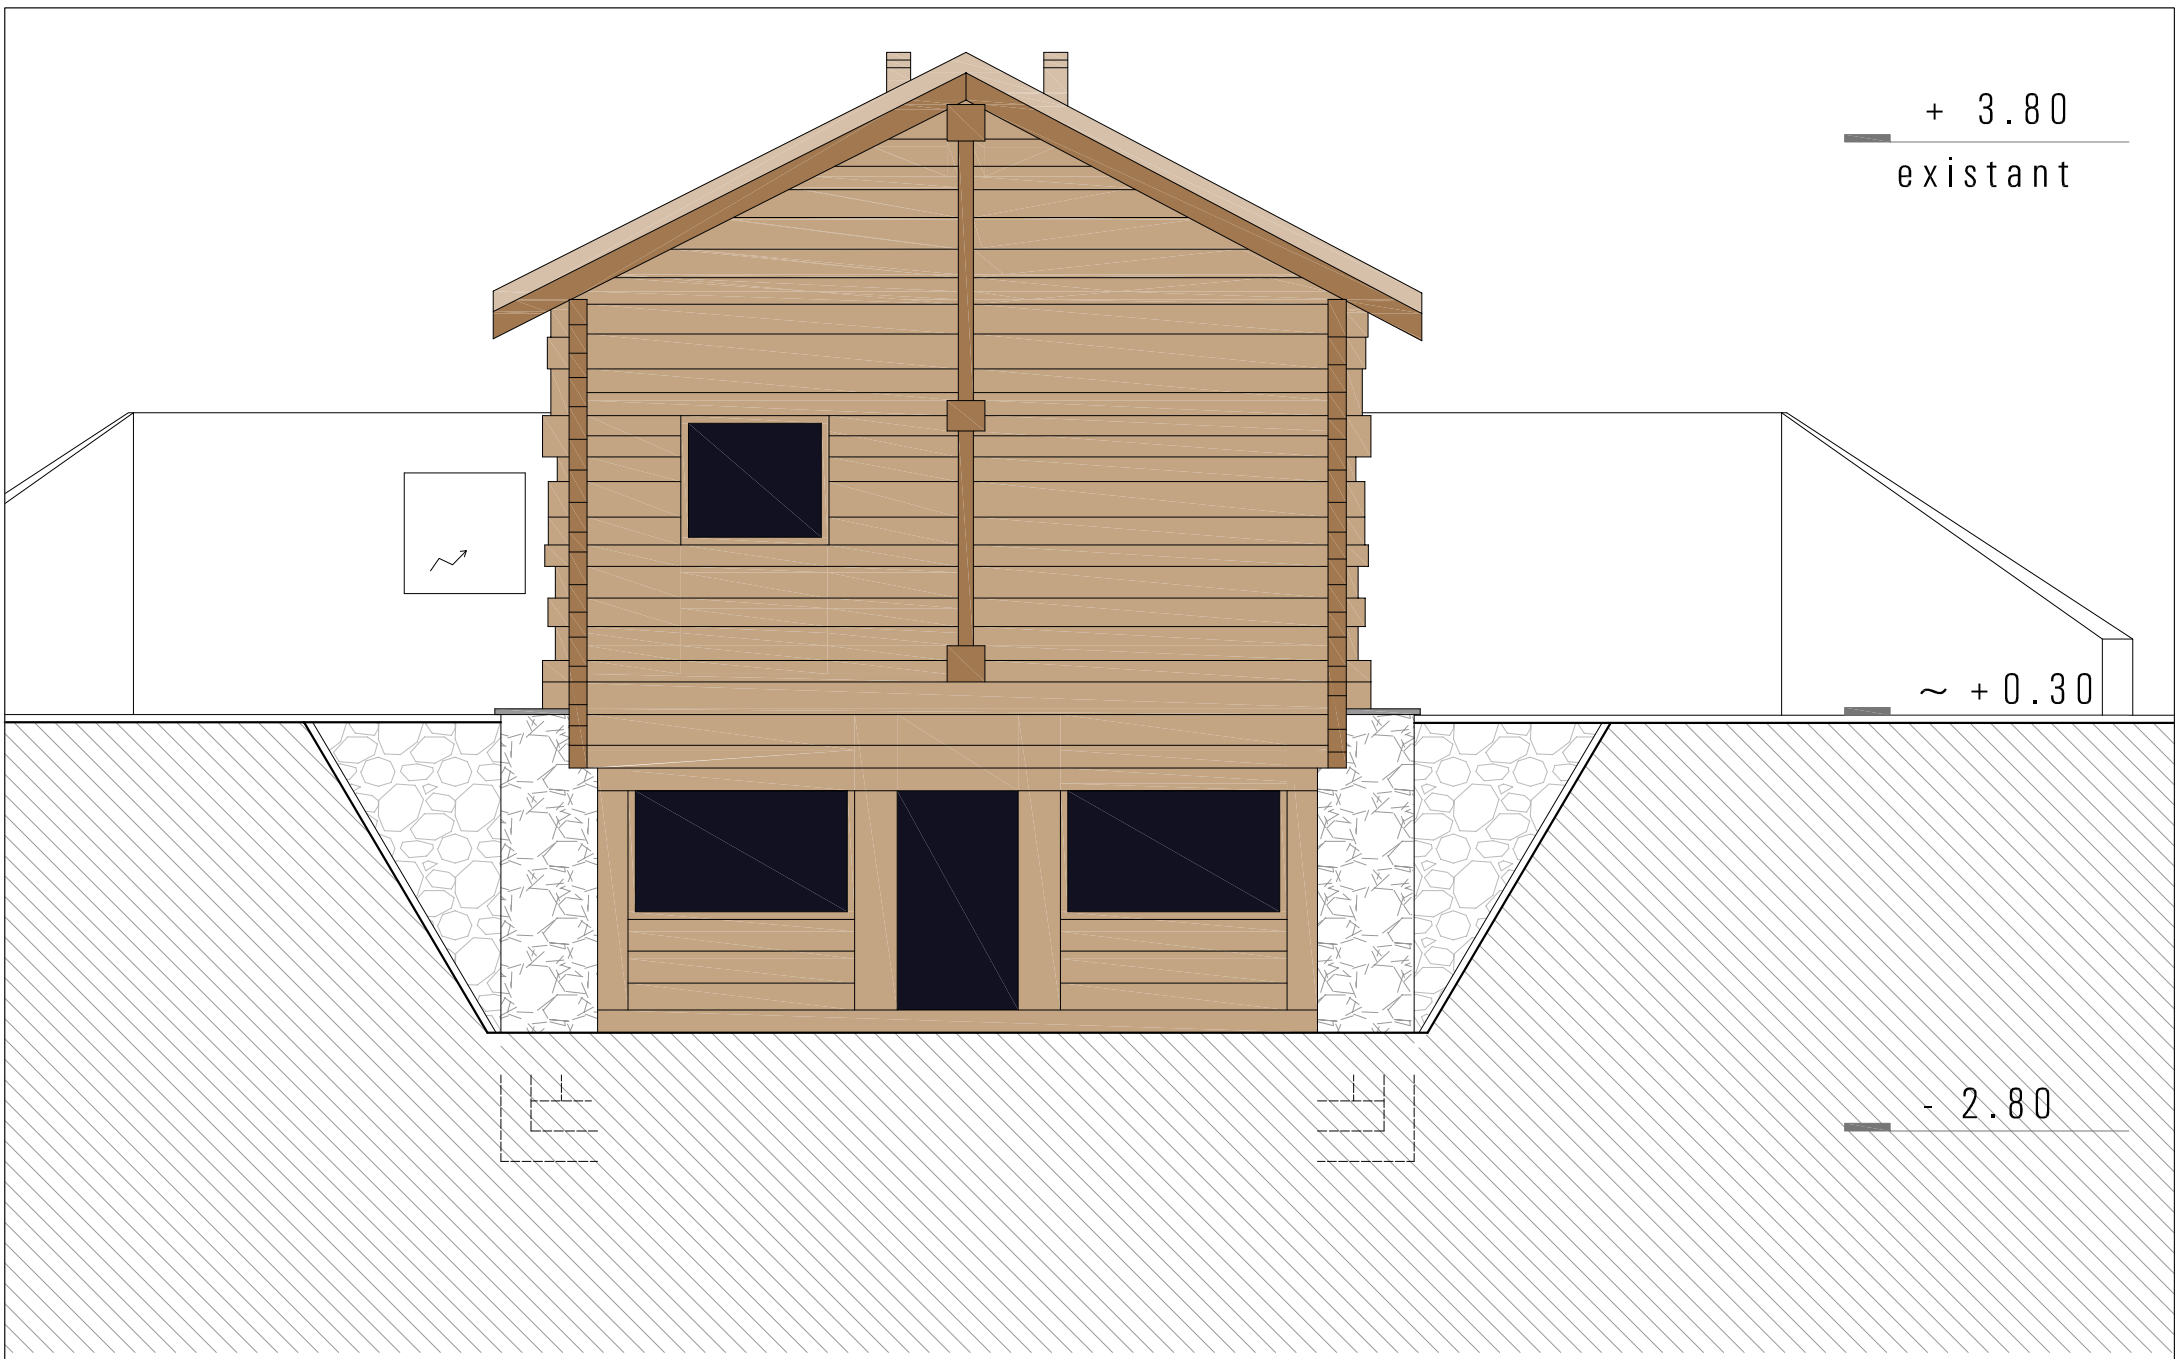


+ 3.80  
existant


~ + 0.30

- 2.80



Façade ouest - volet ouvert

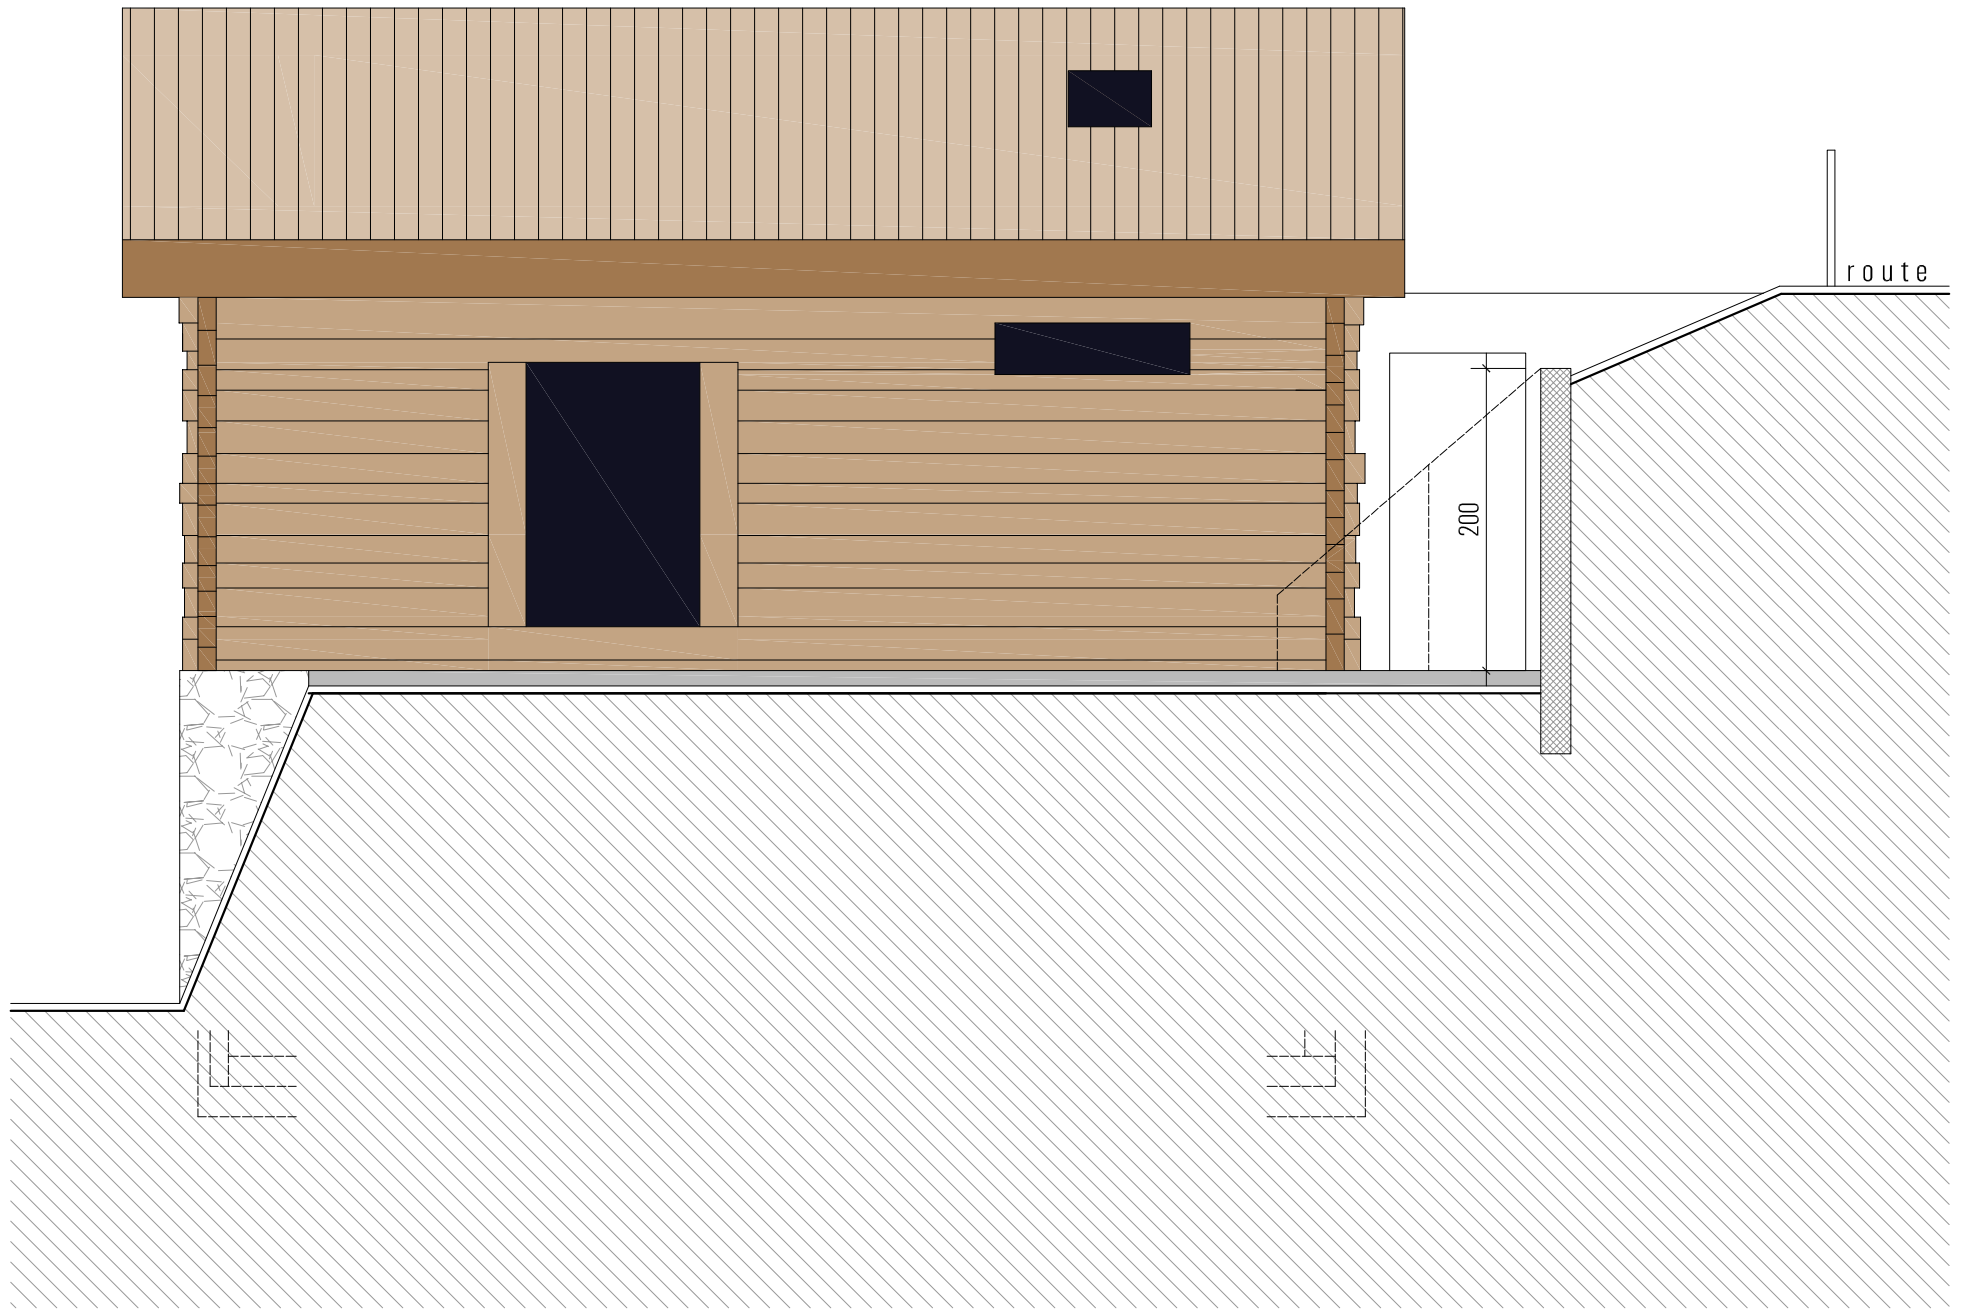

Façade sud

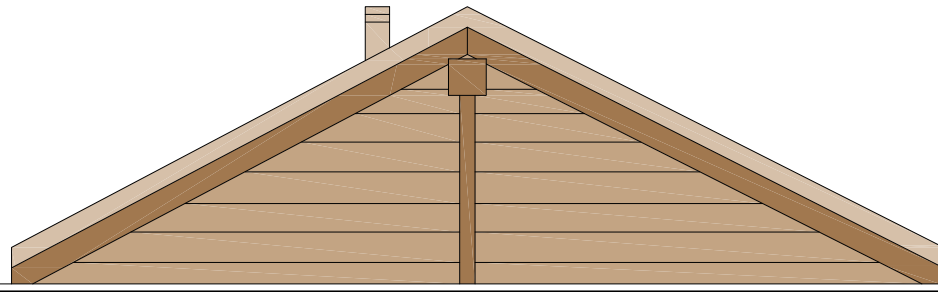

Façade est

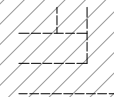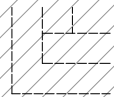

Façade est