




façade ouest

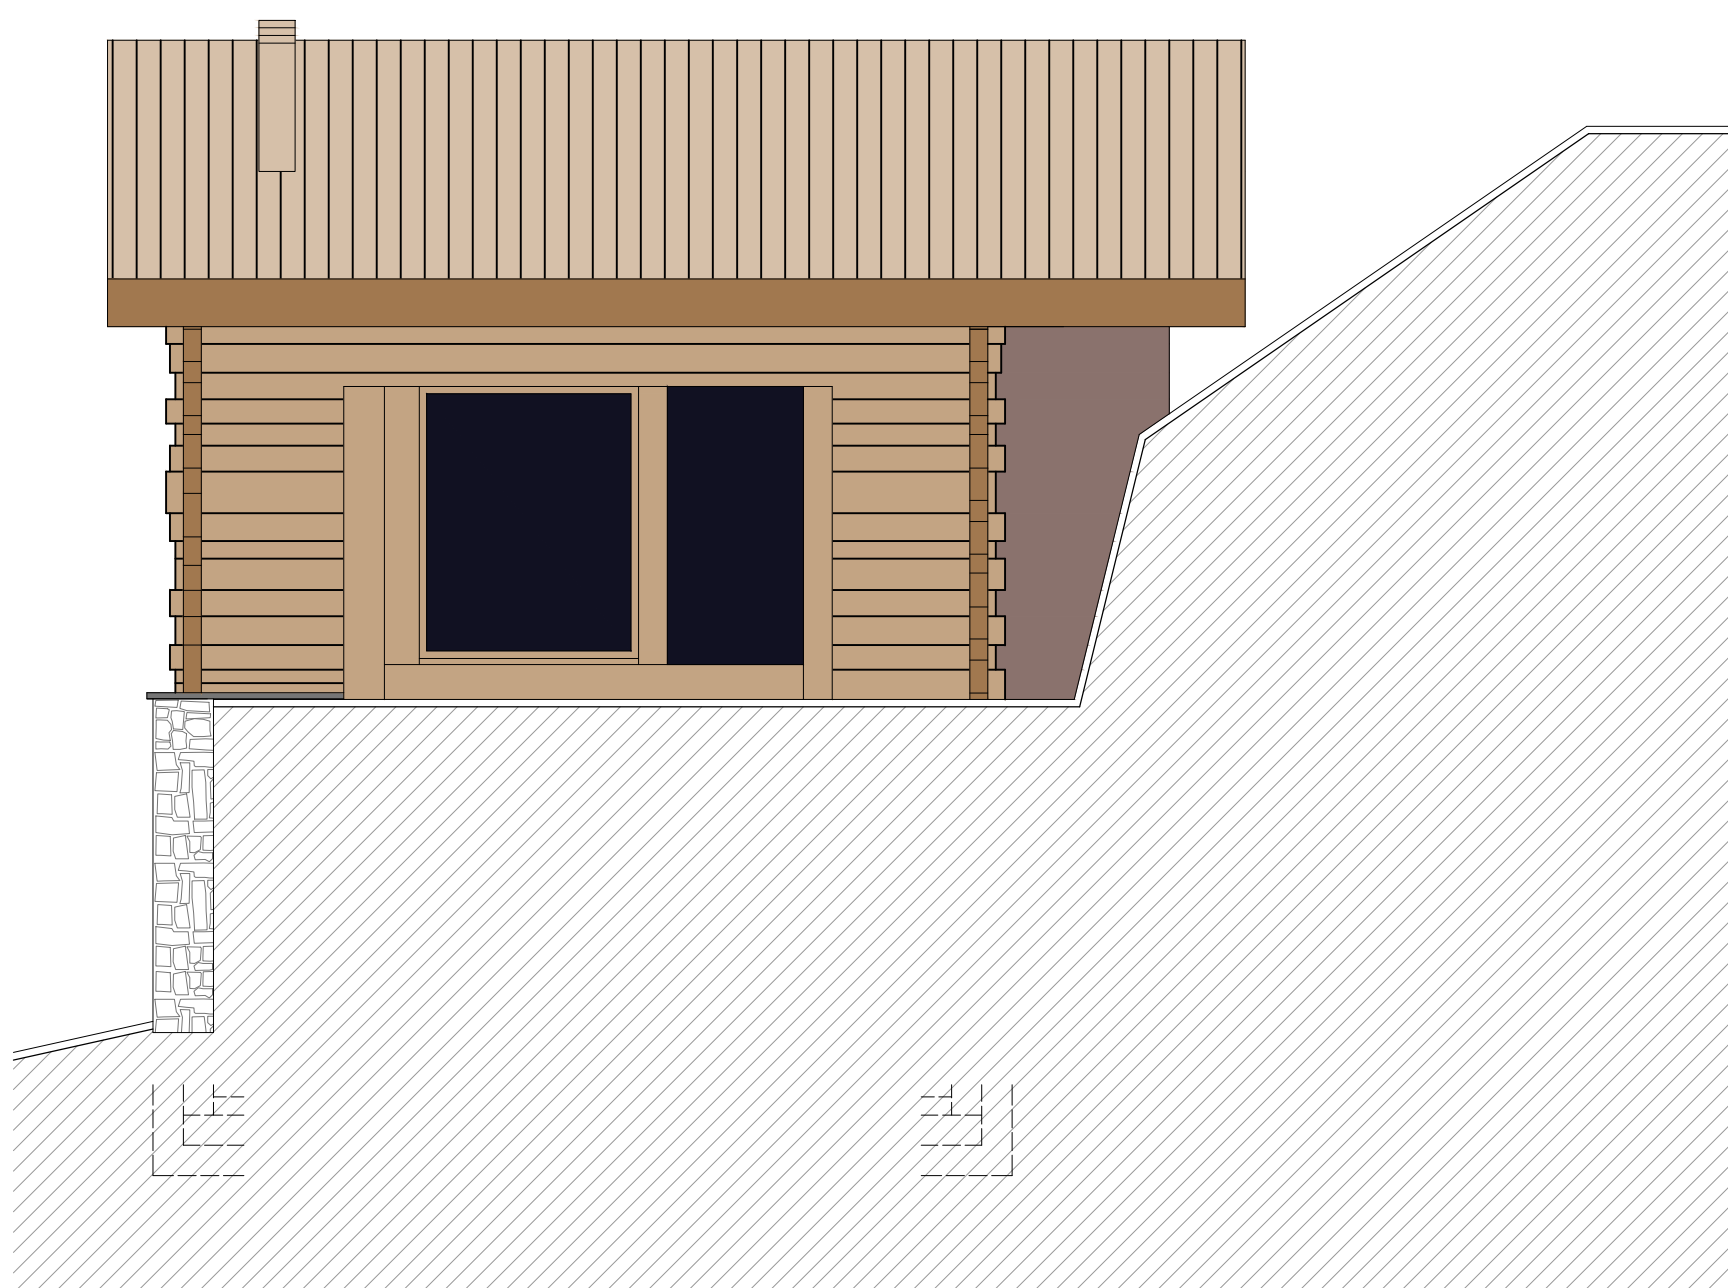

façade sud

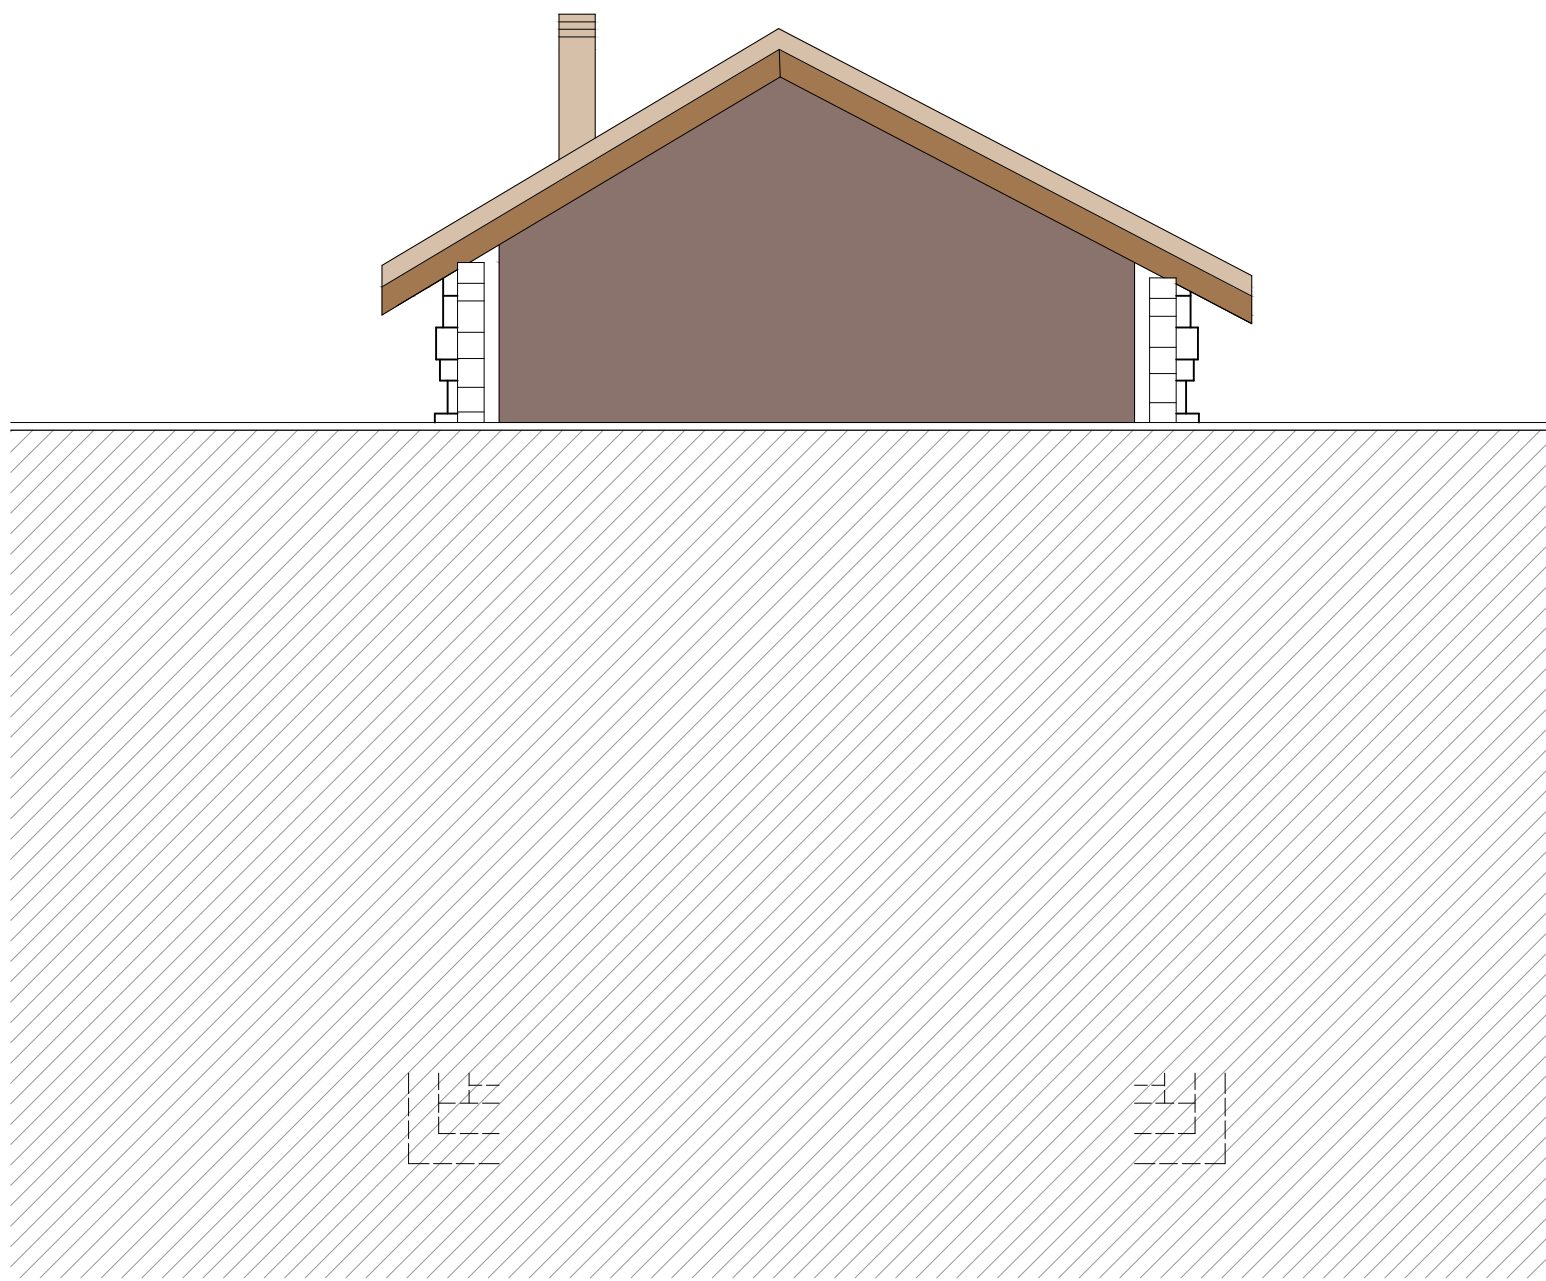

façade est

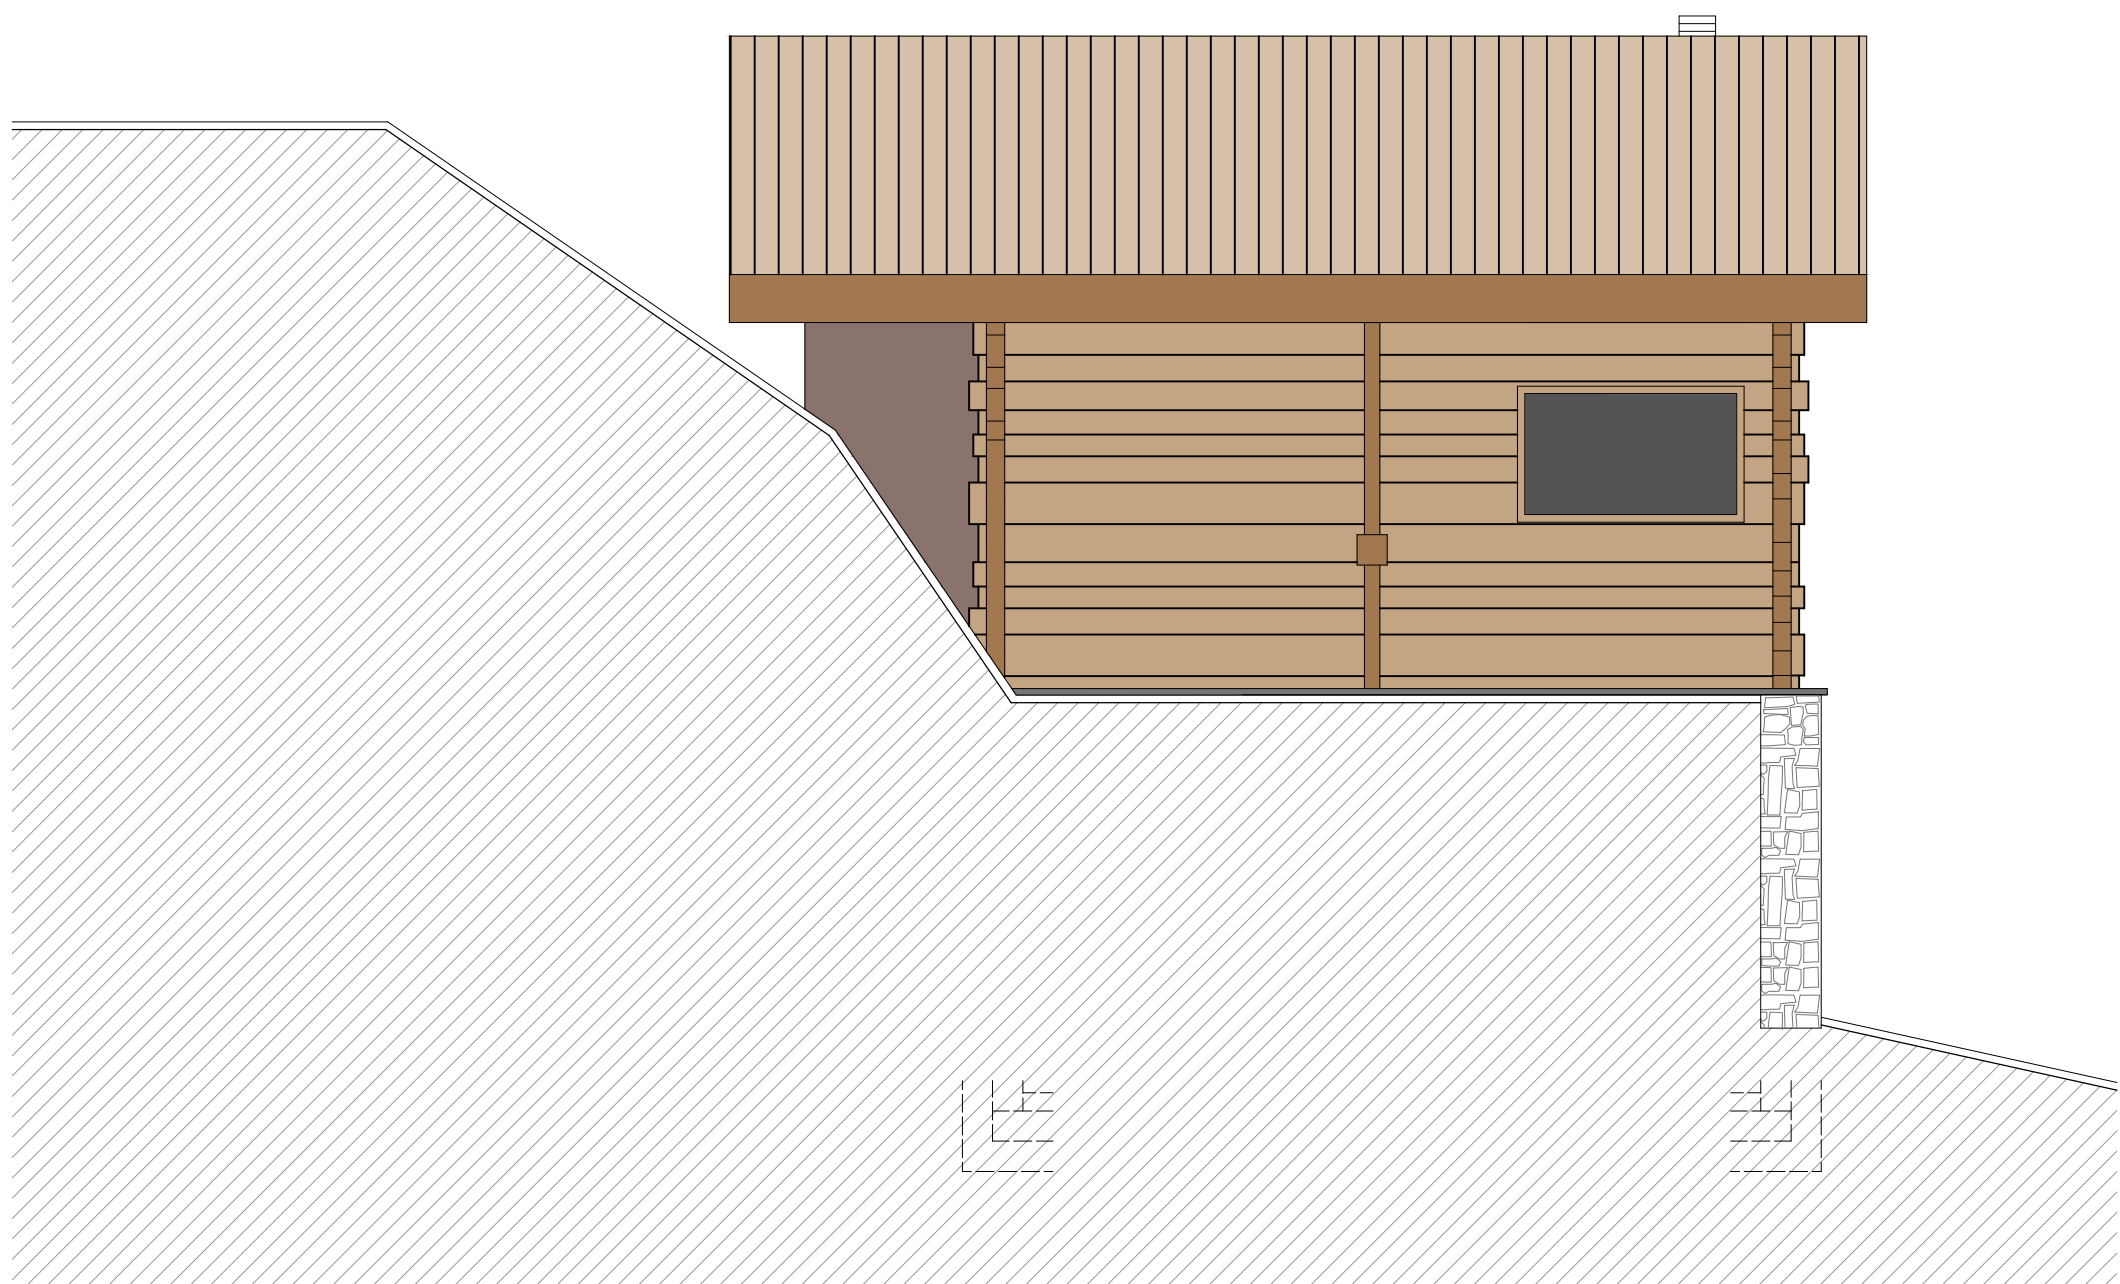

façade nord