


rez niveau-2.40

coupe b

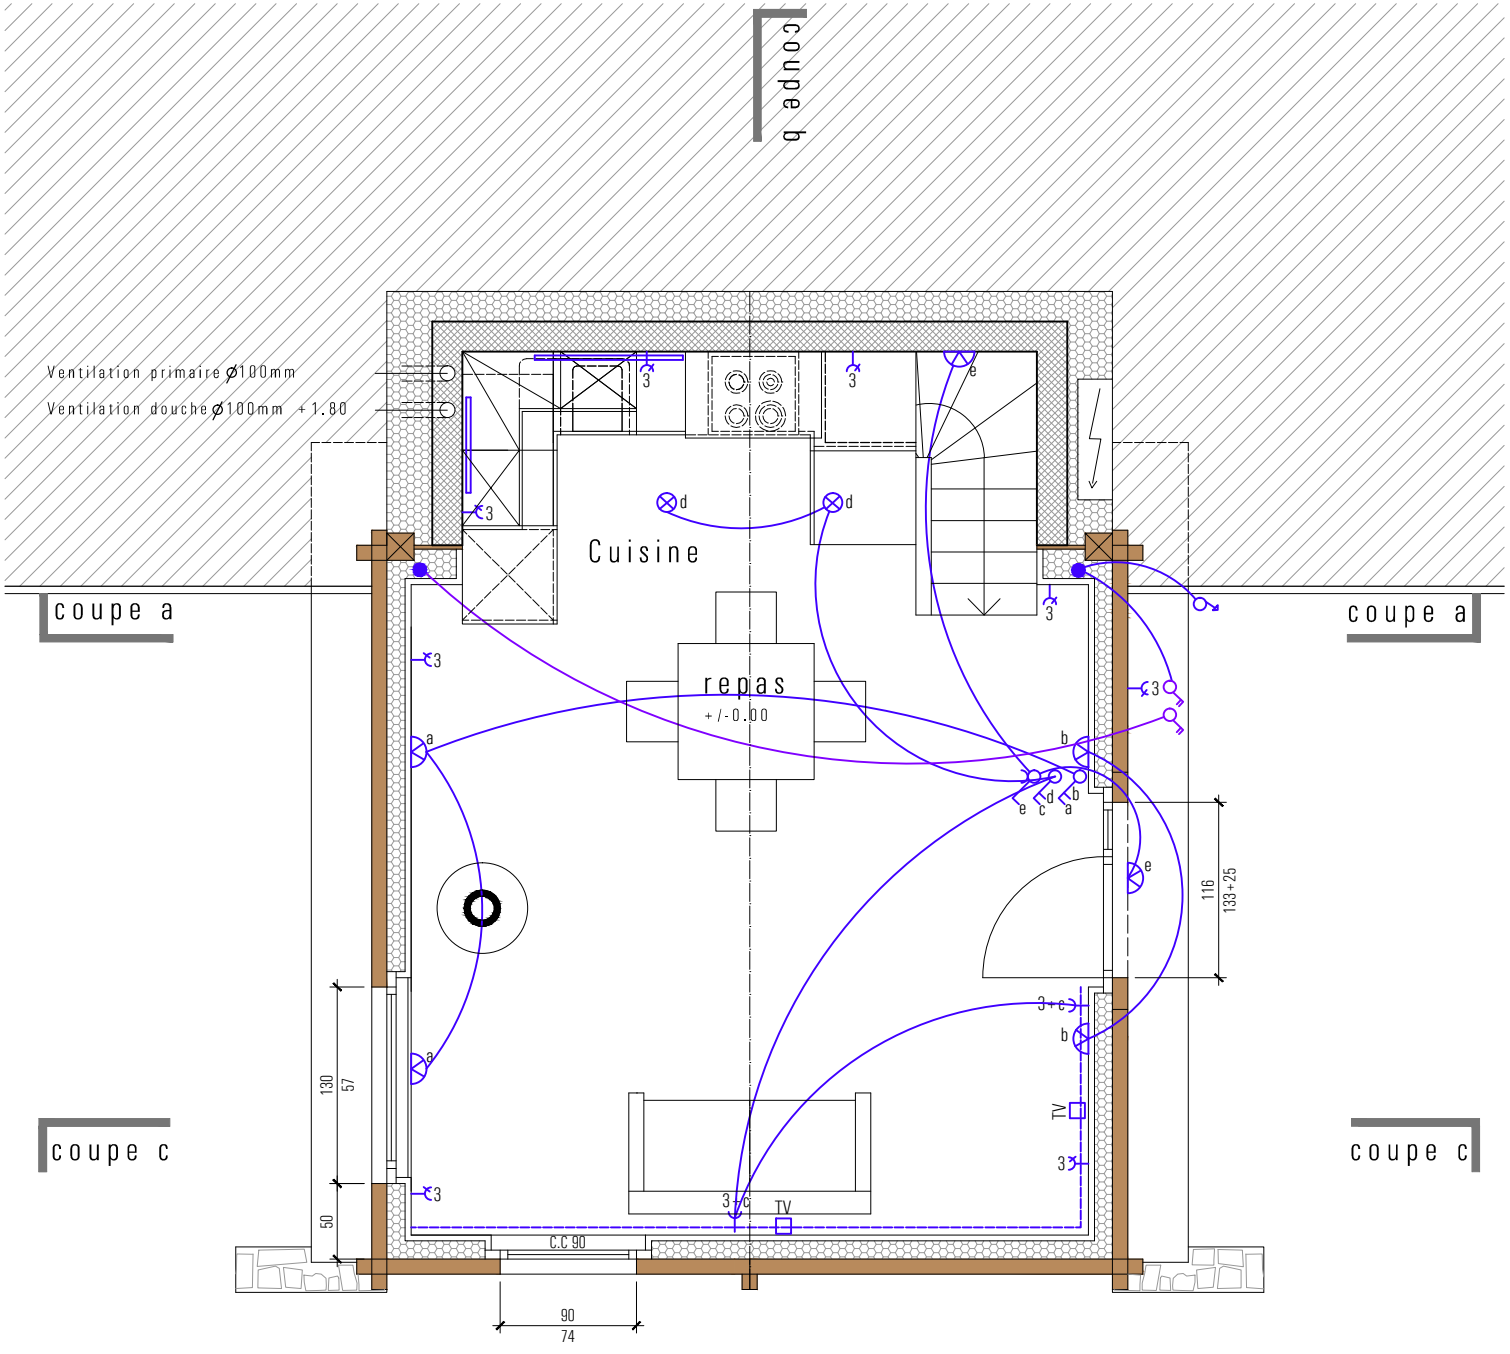

étage niveau  $\pm 0.00$

coupe b