




façade est

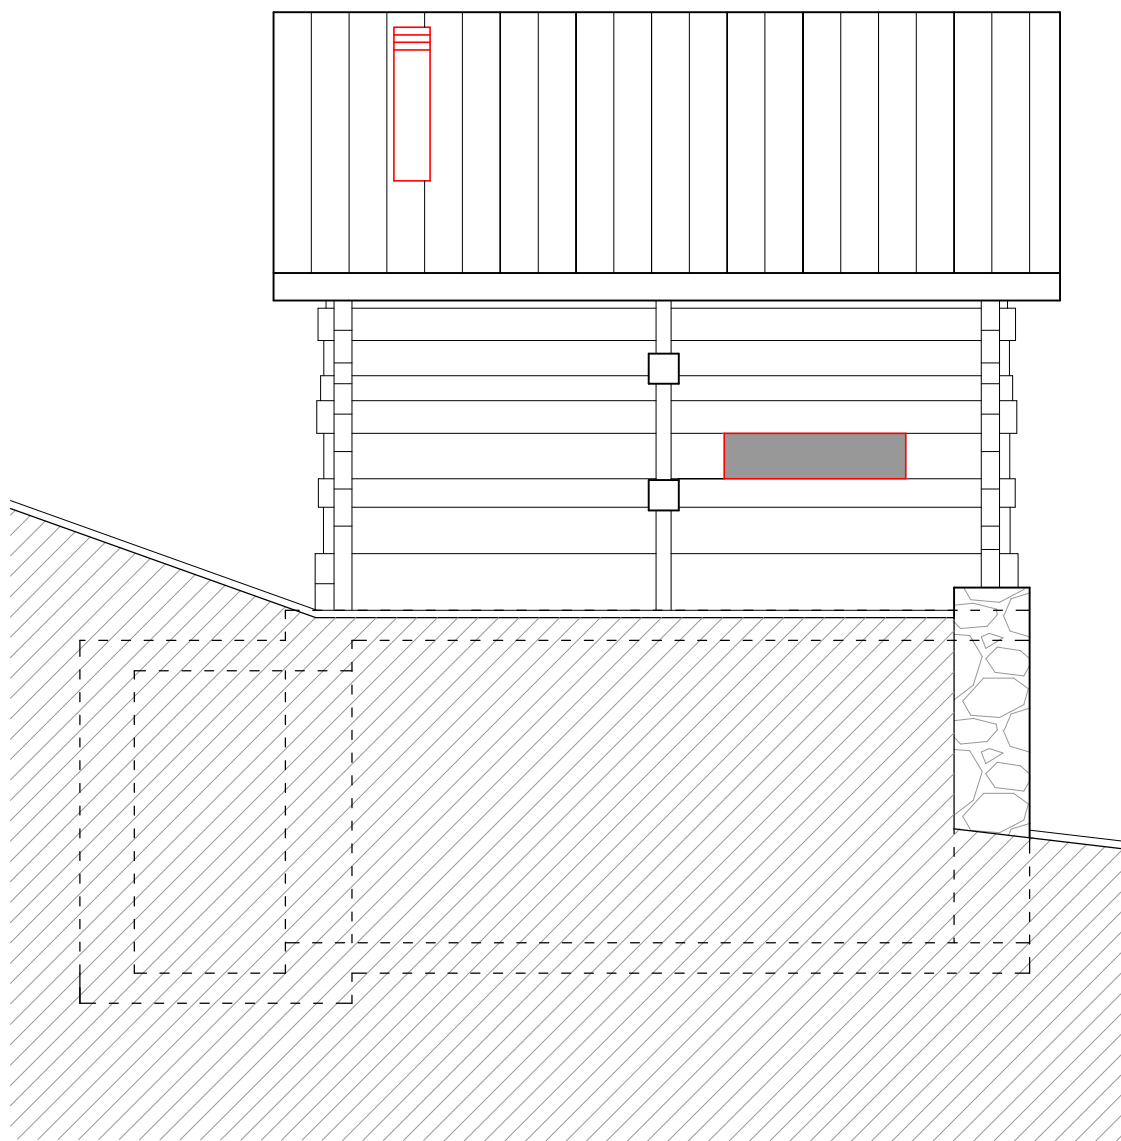

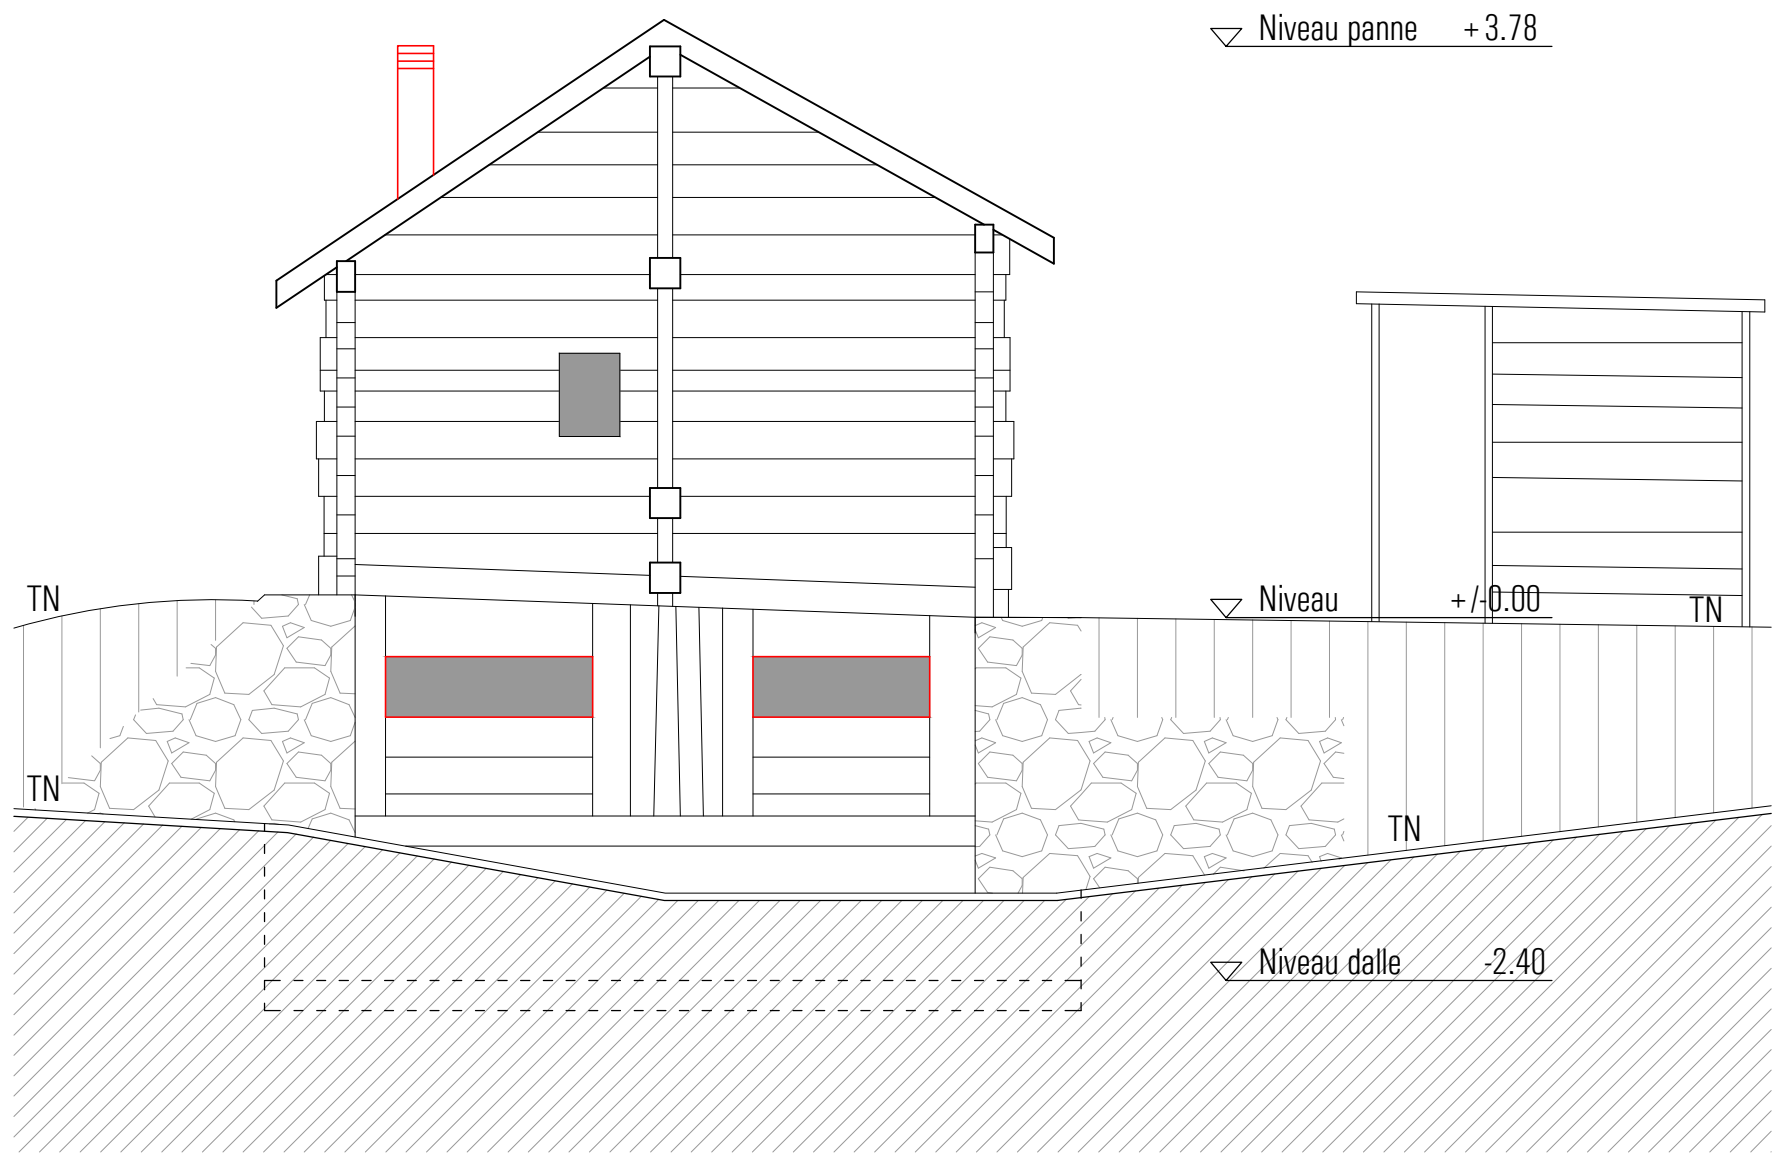

façade ouest

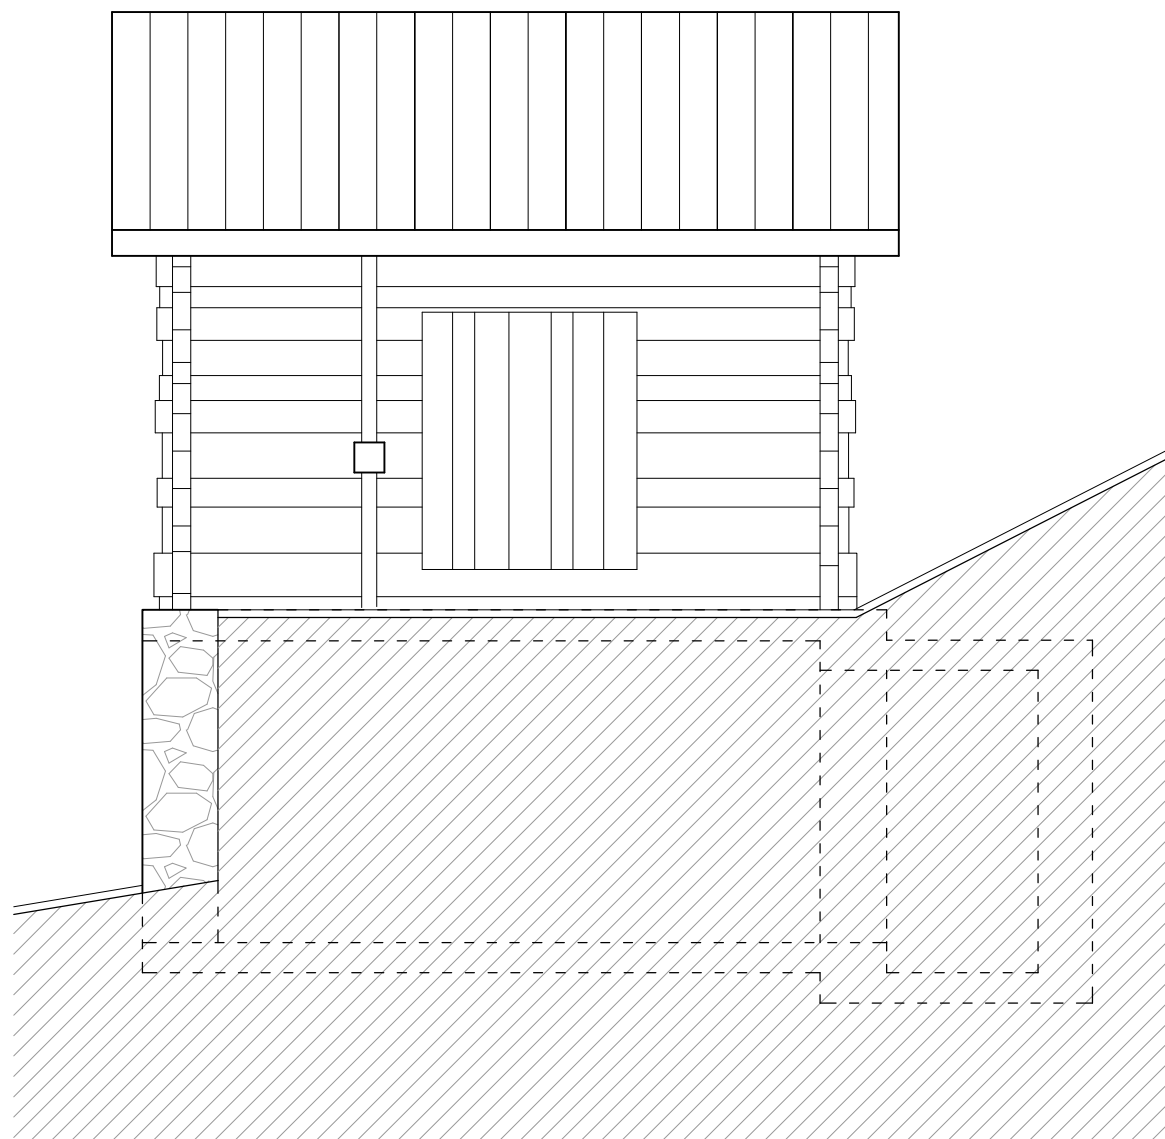

façade sud